



Sezione B-B, scale 1:500

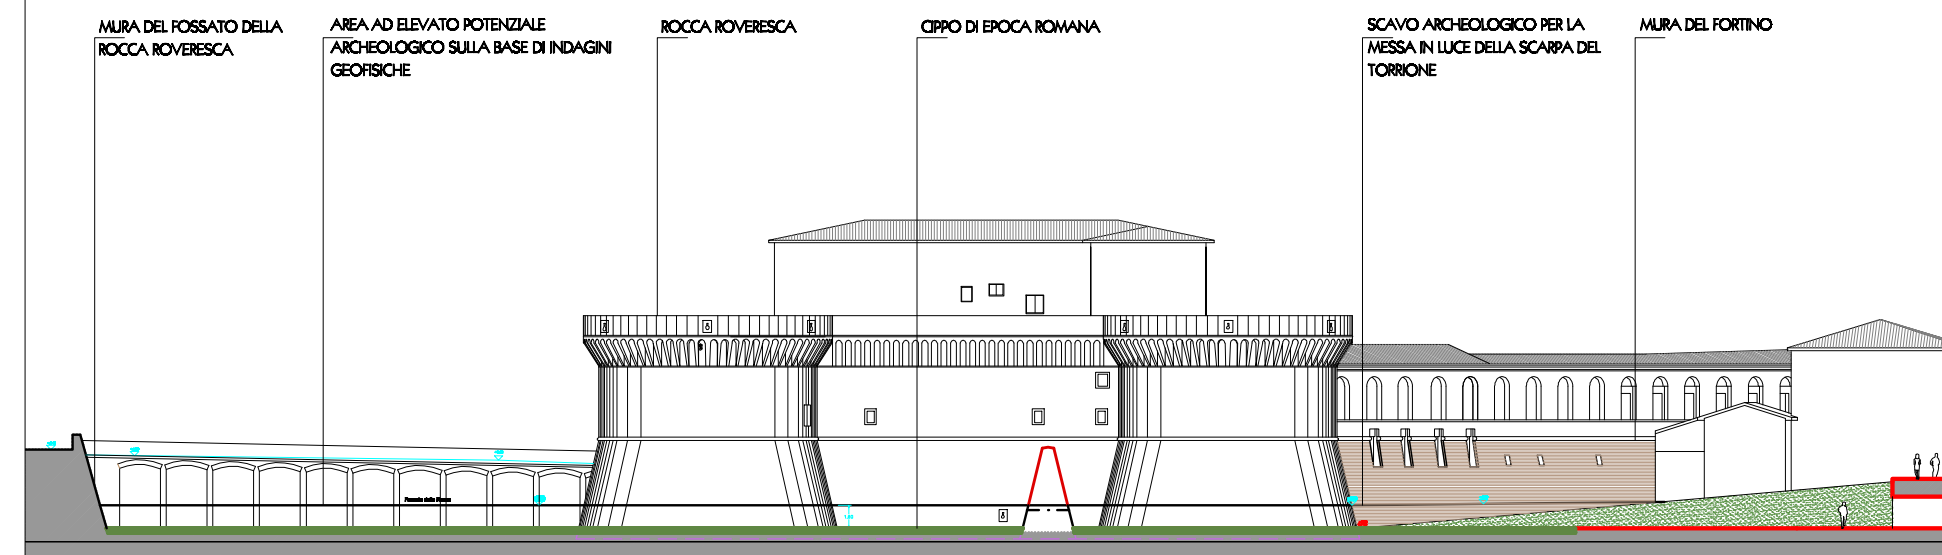

Sezione D-D', scale 1:500

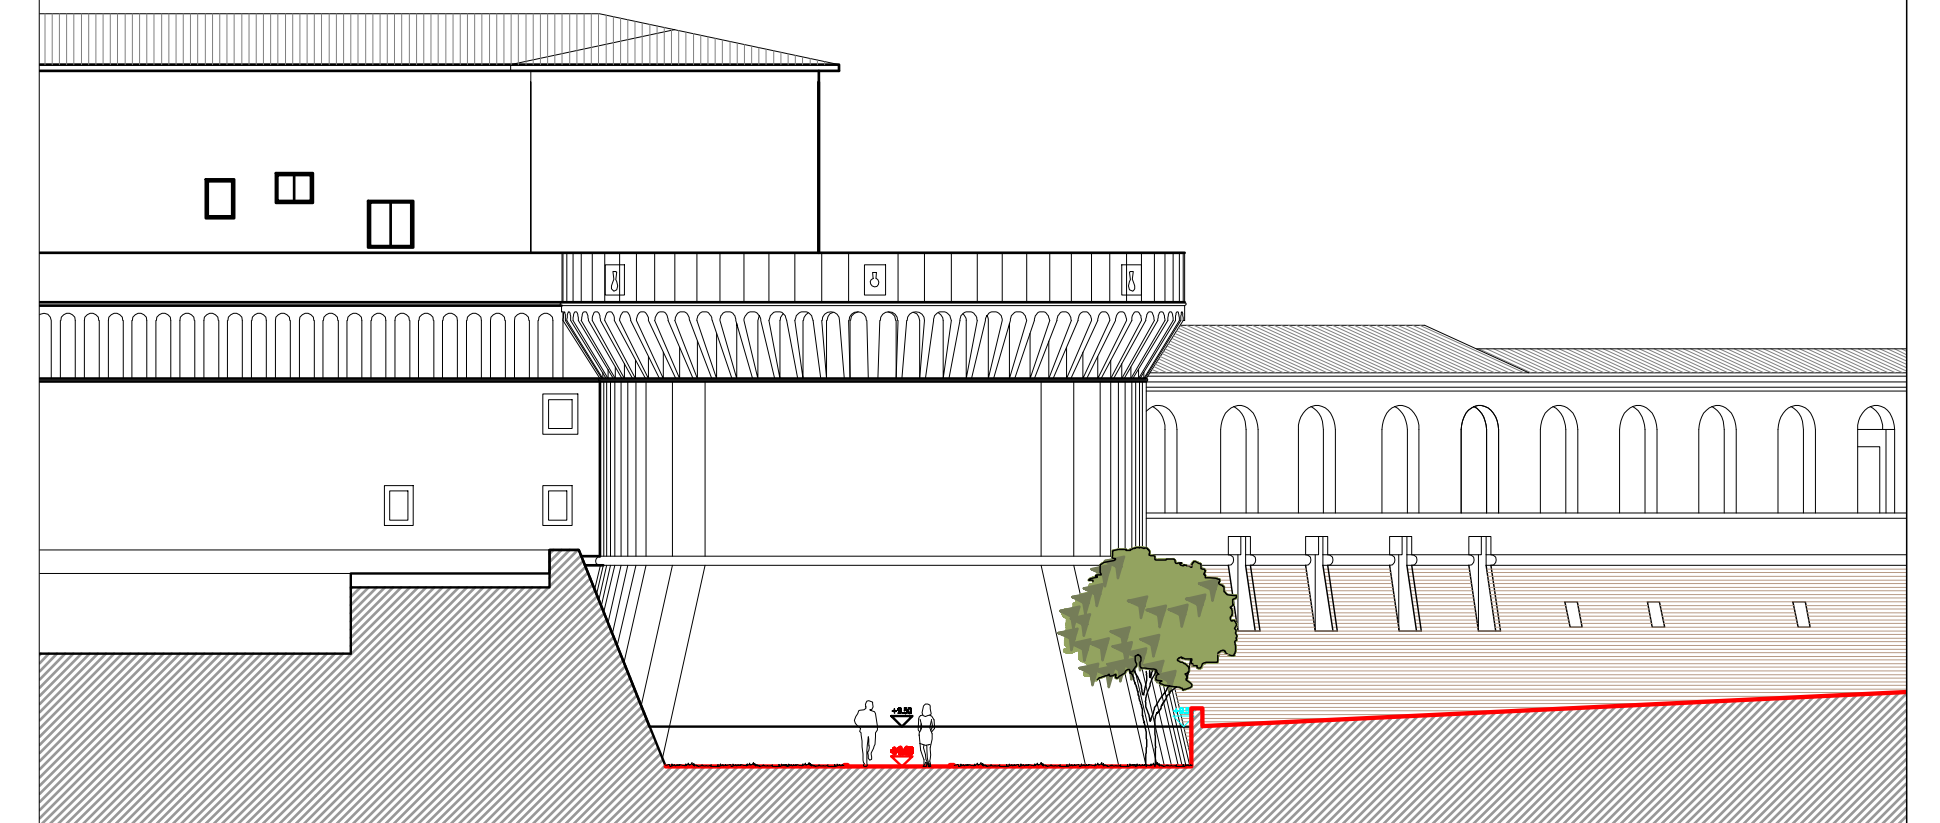


Sezione C-C, scale 1:200

## LEGENDA STATO DI FATTO


- CINTA MURARIA ESISTENTE
- - - CINTA MURARIA NON PIU' ESISTENTE
- PROBABLE CINTA MURARIA DEL 1450
- ANTICO TRACCIATO DEL FIUME MISA
- ANTICO TRACCIATO DI VIA DELL'ANGELO
- EDIFICI A ROSSO O IN PROSSIMITA' DELLA CINTA MURARIA
- TESSUTO URBANO ALL'INTERNO DEL CENTRO STORICO
- LOTTI DI RIQUALIFICAZIONE "EXTRA MODERNA" PREVISTI DAL PPCS
- LOTTI DI RISTRUTTURAZIONE "EXTRA MODERNA" PREVISTI DAL PPCS
- ZONE DESTINATE A PARCO-REGGIO

## LEGENDA STATO DI PROGETTO


- AREE AD ELEVATO POTENZIALE ARCHEOLOGICO DEDOTTE SULLA BASE DI INDAGINI GEOSICHICHE
- AREE AD ELEVATO POTENZIALE ARCHEOLOGICO DEDOTTE PER ESTENSIONE DI INDAGINI LIMITROFE
- AREE AD ELEVATO POTENZIALE ARCHEOLOGICO DEDOTTE SULLA BASE DI DOCUMENTAZIONE STORICA
- SCAVO ARCHEOLOGICO DA EFFETTUARSI
- PERCORSO ARCHEOLOGICO PEDONALE DI VALORIZZAZIONE DELLE MURA
- PERCORSO PEDONALE - CICLABILE
- ASSI DI COLLEGAMENTO INTRA-EXTRA MODERNA
- NUOVI ATTRAVERSAMENTI CICLO-PEDONALI DEL FIUME MISA
- AMBITI DI RIQUALIFICAZIONE URBANA
- VERDE PUBBLICO
- PARCO FLUVIALE
- PAVIMENTAZIONE SU VERDE
- LINEA TERRA - STATO ATTUALE
- FILO MURATURE POST SCAVO
- MURI INTERNI DEDOTTI
- LINEA DI TERRA POST SCAVO
- LINEA QUOTA IMPOSTA FONDAZIONE
- QUOTA ESISTENTE
- QUOTA DI PROGETTO
- PUNTI DI SALVAGUARDIA DELLA VISUALE DELLE MURA

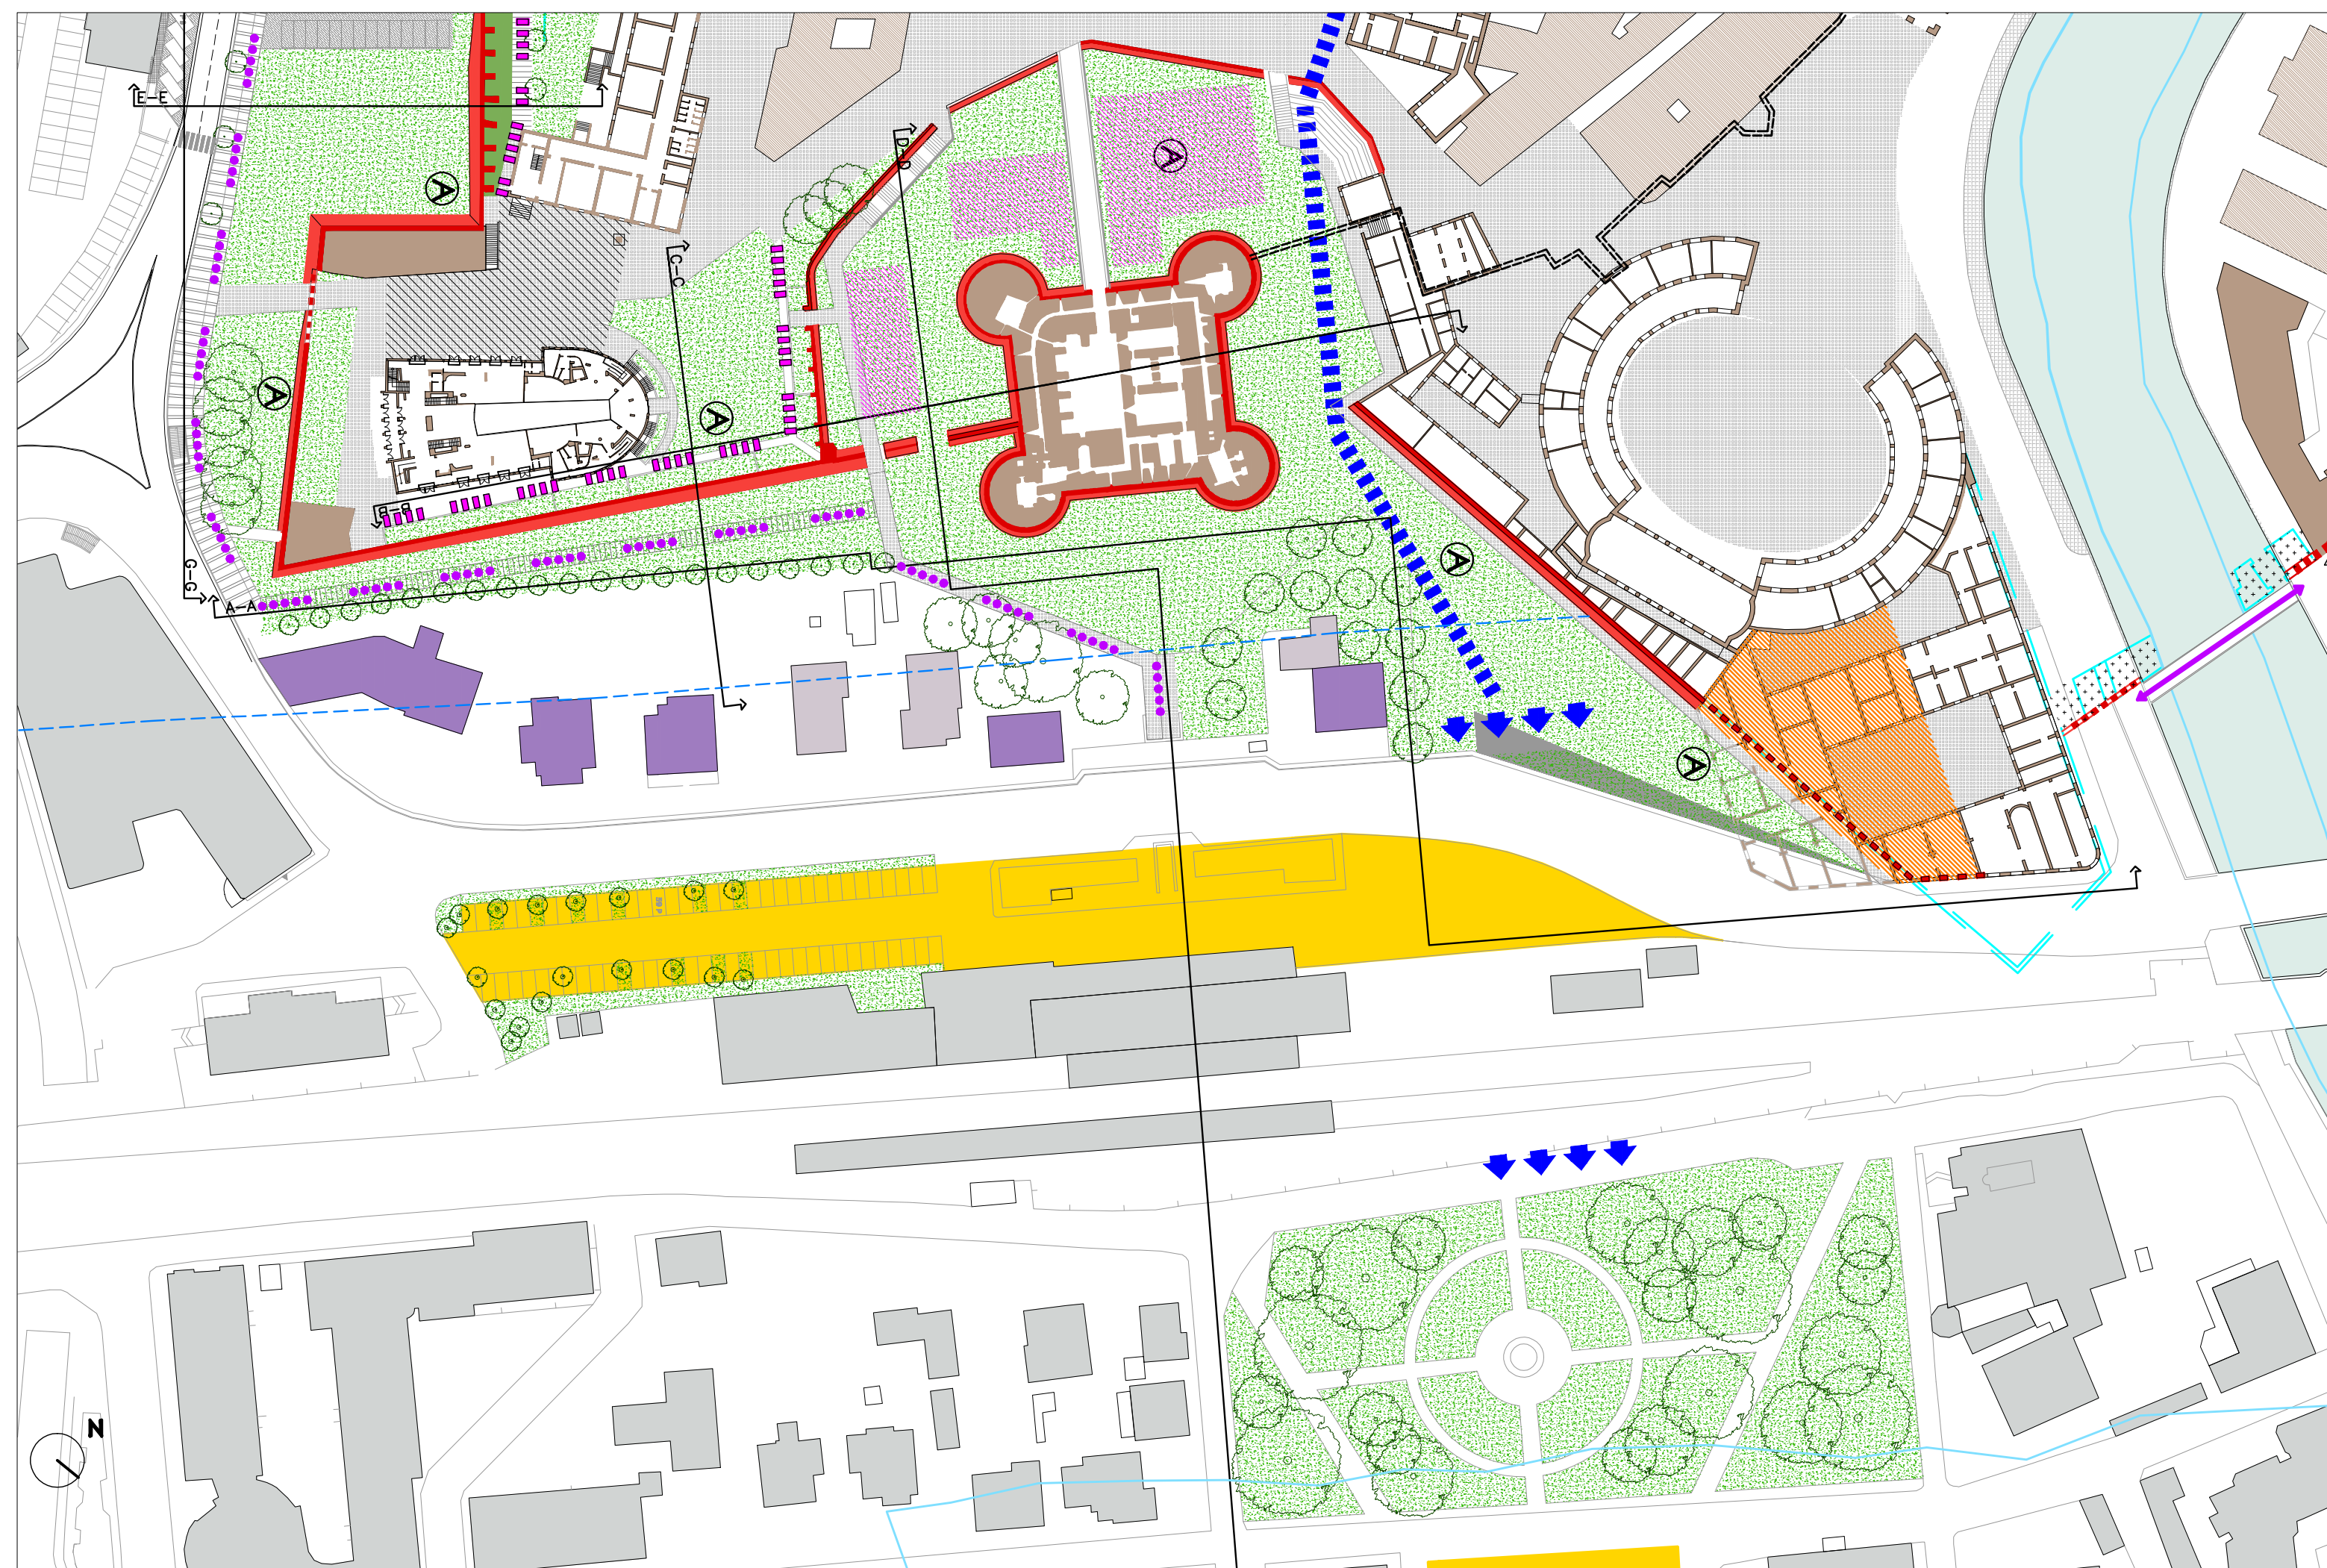


Vista aerea stato di fatto

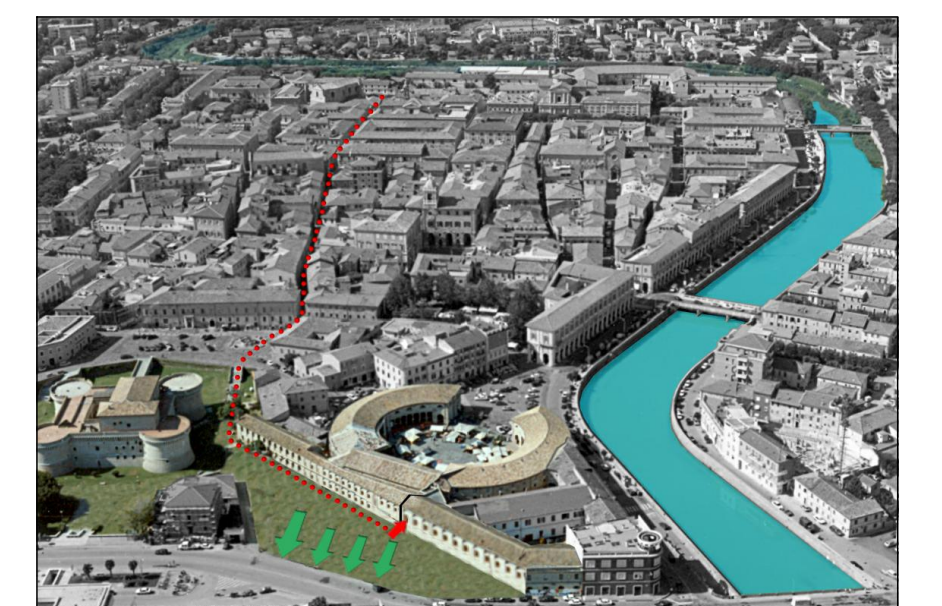


Vista aerea stato di progetto

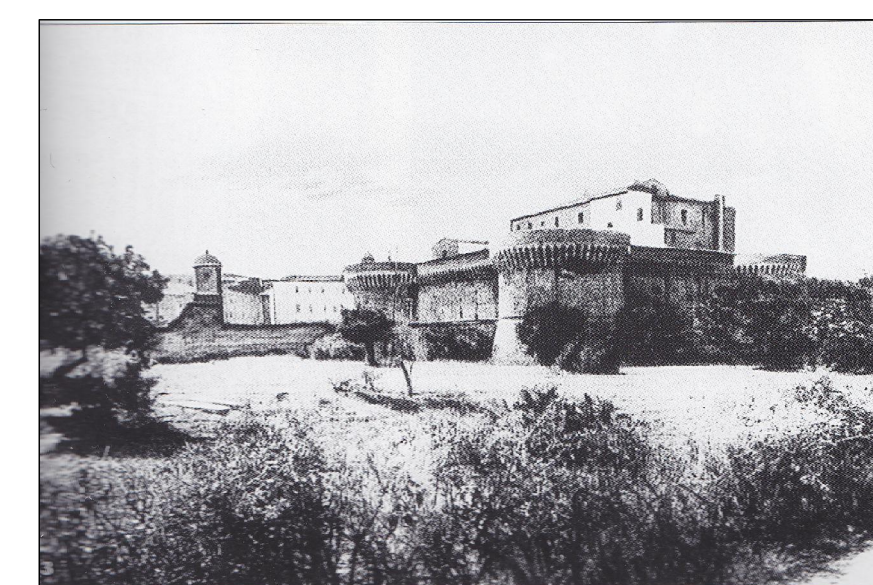

Vista della Rocca Roveresca, 1938

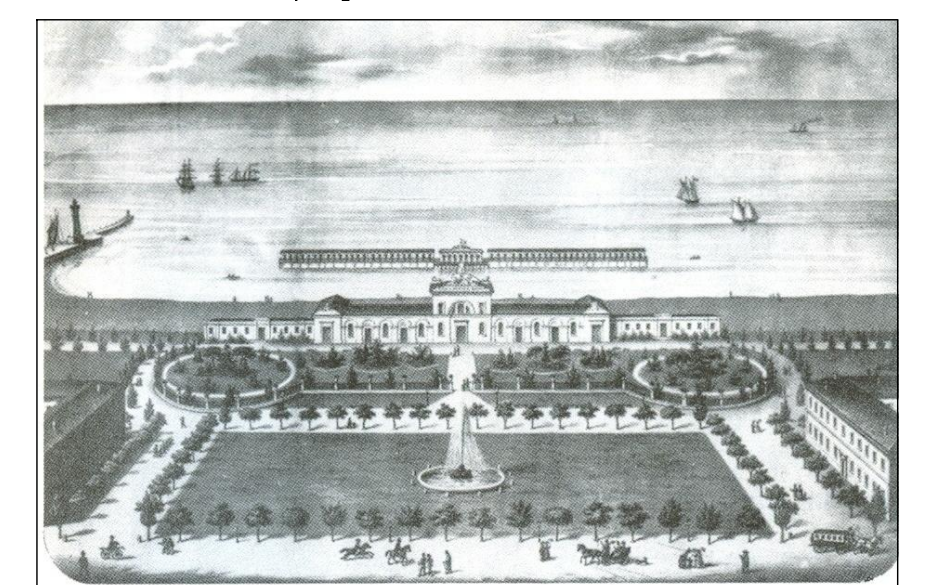


Incisione dello Stabilimento Bagni, seconda metà Ottocento

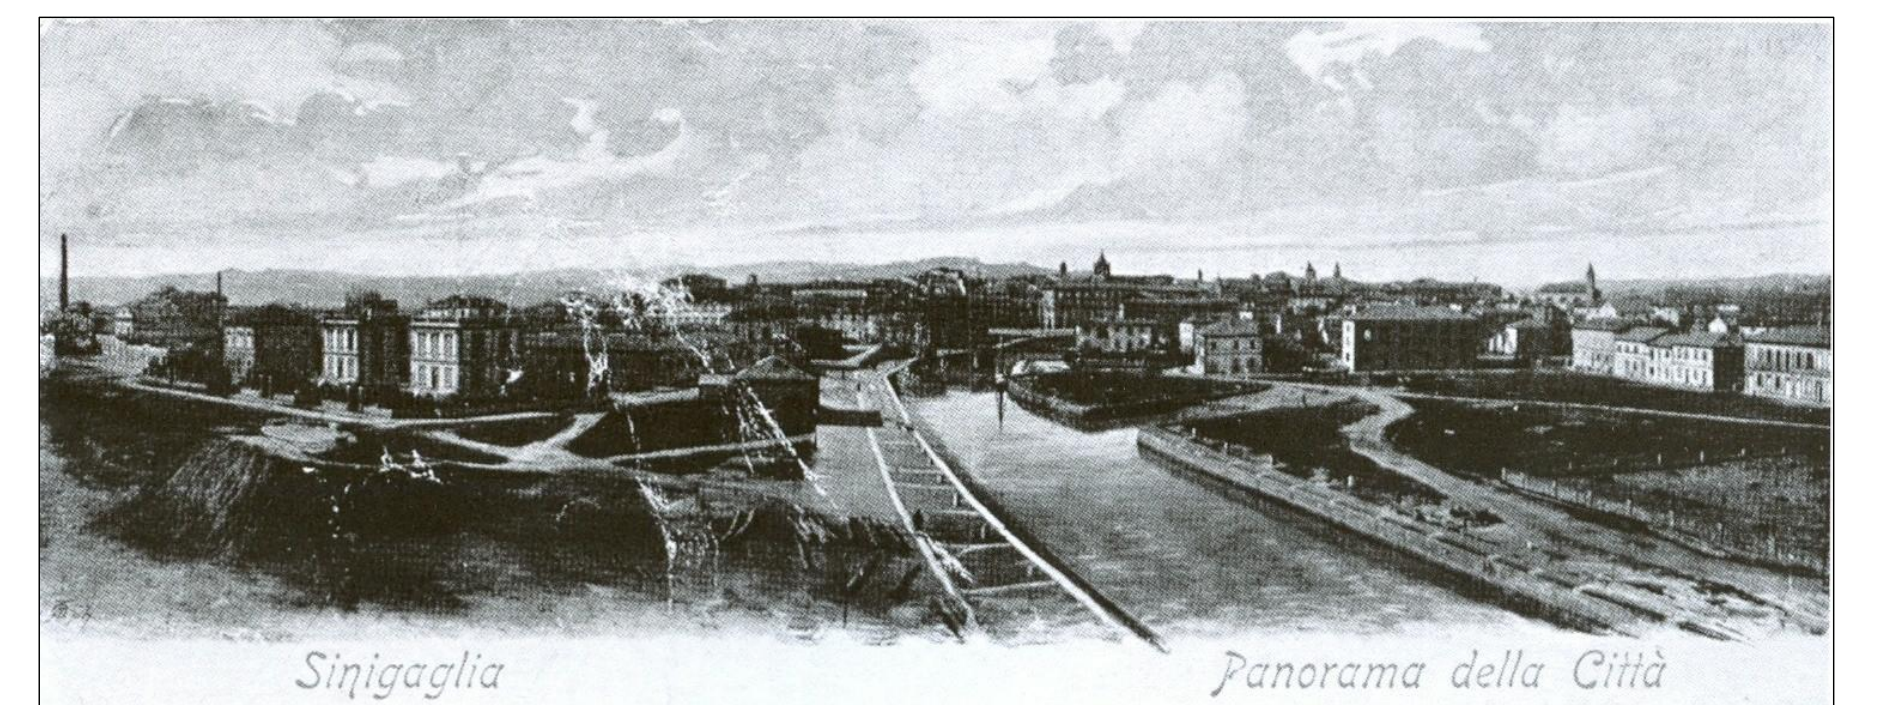

Panoramica della città di Senigallia, fine Ottocento

Panorama della Città

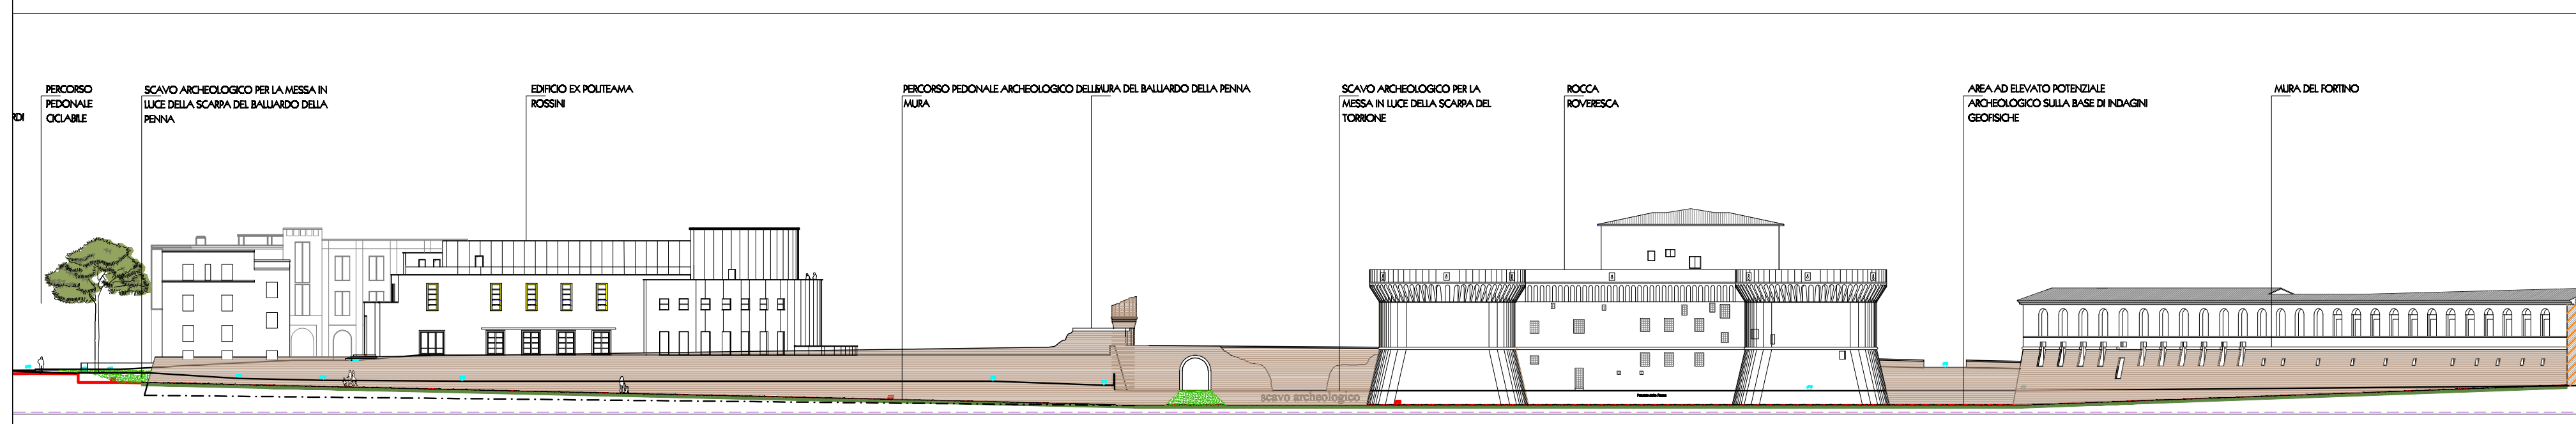

Sezione A-A', scale 1:500



Stralcio di Piano Particolareggiato del Centro Storico